


# PLANTA BAJA

SUP. CONSTRUIDA ZAGUAN 1	39.00	M2
SUP. CONSTRUIDA ZAGUAN 2	95.26	M2
SUP. CONSTRUIDA ZAGUAN 3	31.15	M2
SUP. CONSTRUIDA LOCAL 1	488.50	M2
SUP. CONSTRUIDA LOCAL 2	473.11	M2
SUP. CONSTRUIDA GARAJE	431.68	M2
<b>TOTAL SUP. CONSTRUIDA PLANTA BAJA</b>	<b>1559.70</b>	<b>M2</b>

ACCESO APARCAMIENTO DESDE APARCAMIENTO EXISTENTE

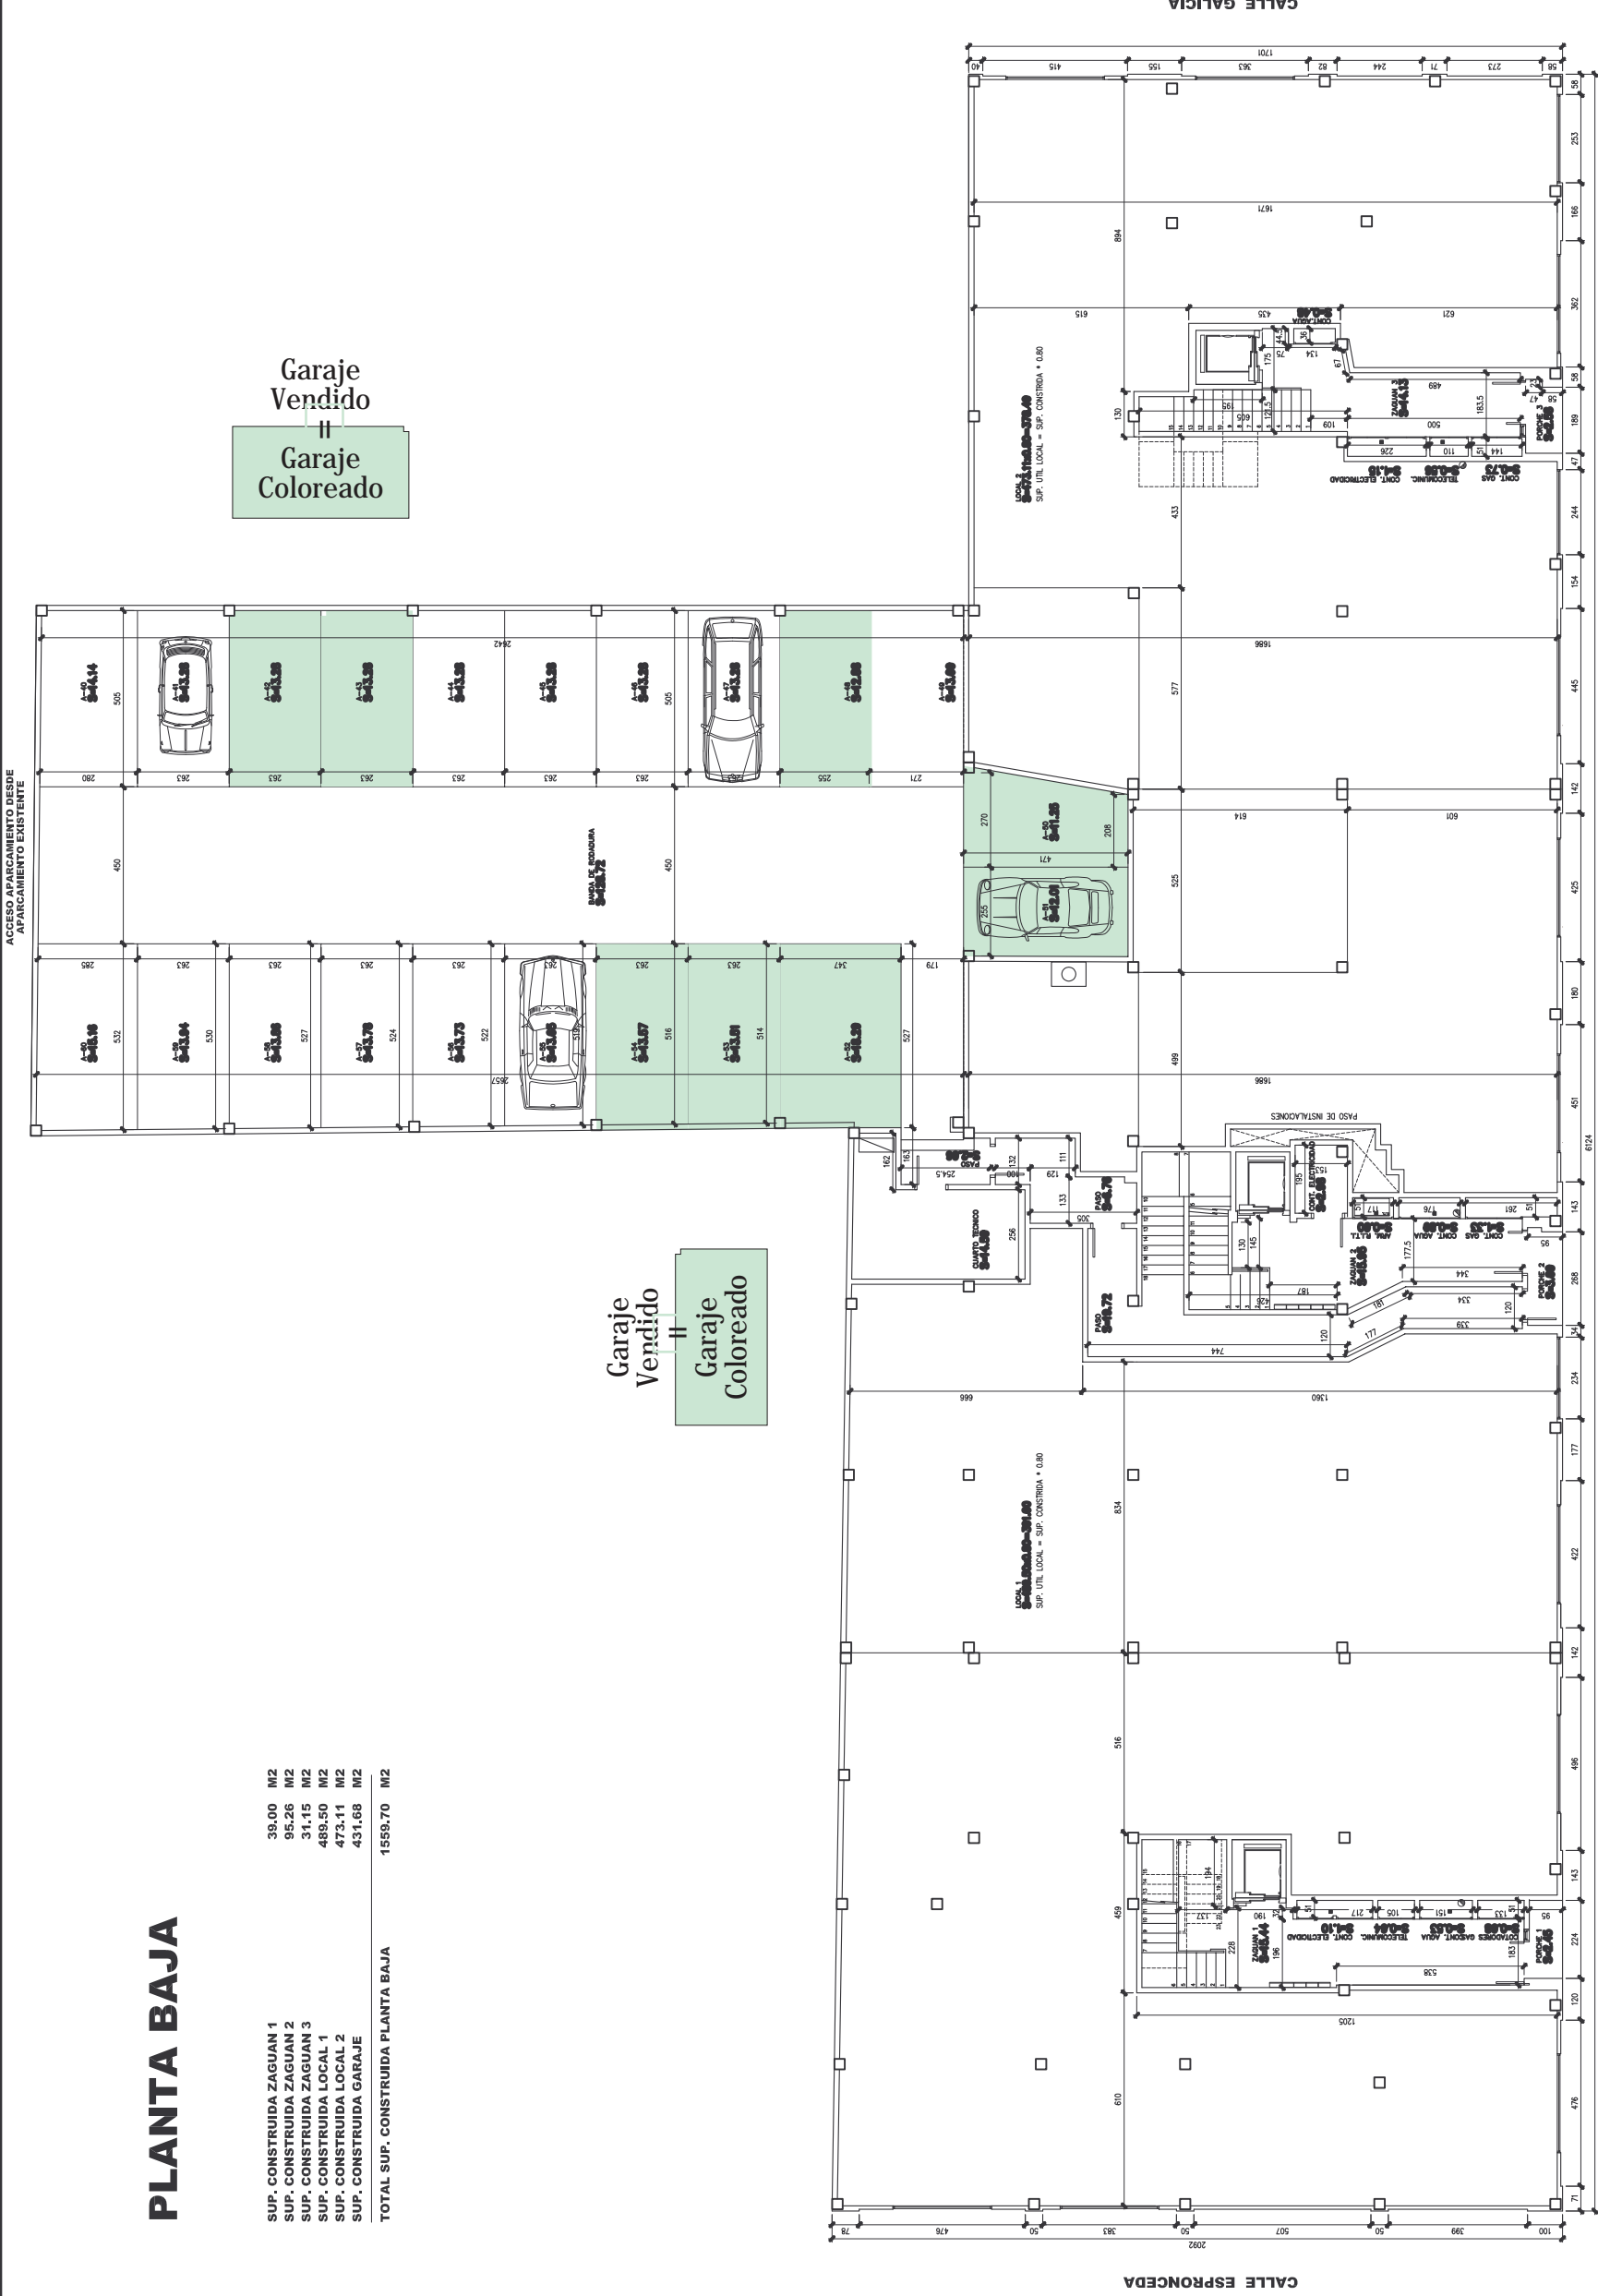

EMPLAZAMIENTO  
C/ GALICIA - C/ ESPRONCEDA  
CALAHORRA (LA RIOJA)

PROMOTOR:  
ESPRONCEDA-18 S.L.

FINAL DE OBRA  
PROYECTO DE  
**36**  
VIVIENDAS V.P.O

DENOMINACION PLANO:  
**PLANTA BAJA**  
COTAS Y SUPERFICIES

REF.: J.714

ESCALA: 1/100  
PLANO N.º